


SCENA

SCENOS OVALO FORMA VIMO GEOMETRIJA


PASTABOS:

1. Išmatavimai pagindiniami brėžinyje duoti centimetrais, altitudės metrais.
2. Scenos konstrukcijos pateiktos konstrukcinėje dalyje. Medžiagų kiekį žiniorašiai pateikti Ž-13.2.
3. Scenos viršutinei apdailai gali būti naudojami du apdailos variantai - gamyklinio apdailinio betono individualiai pagaminto tik Vilijos scenai pagal suderintus darbo brėžinius gaminiai arba individualiai gaminami vietoje patyrusių teraco meistrų, galinčių pagaminti individualaus išpildymo originalius gaminius Vilijos objektui. Ruošiant darbo brėžinius bus įvertinti klevieno iš varianto privalumai, gamintojų galimybės ir pasirinktas maksimalių rezultatų gautis pateikti apdailos variantas.
4. Scenos perimetru nugarinėje pusėje ir laiptų zonai apjuosti numatyti metaliniai turėklai.
5. Prieikinės plokštumos kairiajame šone prie pat scenos krašto montuojama tribūna, kurios prieikinė plokštuma apipavidalinimas paskirtas unikaliai istorijai užfiksuoti - iš Vilijos kilusi litvakų šeima Tilė ir Luisas Kanovskiai, emigrantai iš Lietuvos, atstiktinai rūšiodami šiuokšles sutiko Luis Armstrong, beglobį vaiką, ieškantį šiuokšlyne gaimybės pragyventi, priėmė jį į savo šeimą ir globojo iki jis tapo savarankišku džiazo atlikėju. Už Karnovskių duotos 5 dolerius dar būdamas mažas berniukas Luis Armstrong nusipirko pirmąjį muzikos instrumentą - karnetą.


SCENOS APDAILOS FRAGMENTAS VARIJANTAS B

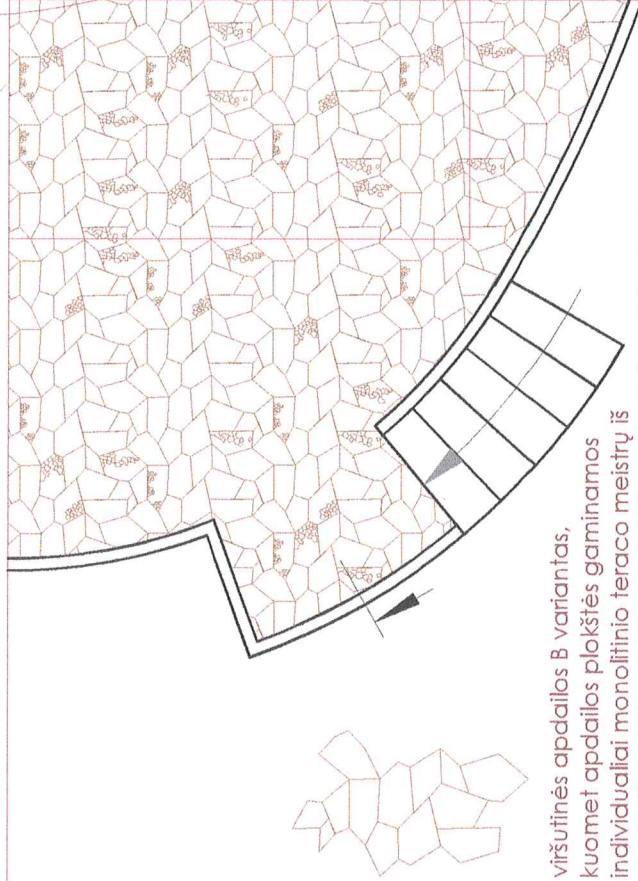


viršūnīnās apdailes B variantas, kuomet apdailes plūkšītēs gamināmas individualitāt monolitinio teraco meisturū īs penkialklos skirtingū formū plūkščiū, kuriū dalis sū inkustuotu raštu. īs šių skirtingos formas elementū susideda įdomi grindų mozaika, kuri primintų šioje vietoje surastus gausius archeologinius radinius.

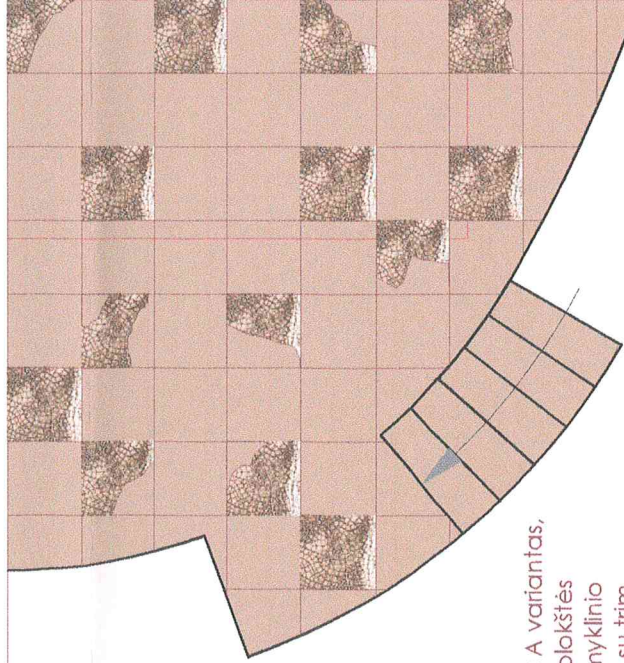SCENOS APDAILOS FRAGMENTAS VARIJANTAS **A**

viršūnīs apdailas A variants,
kuomet apdailas plakštes
gaminamos iš gamyklinio
apdailinio betono su trim
variantais skirtingos apdailos,
kuri klijuojama maišant plyteles,
keičiant jų orientaciją, tokiu
būdu išgaunamas nenuobodus,
nesikartojantis raštas

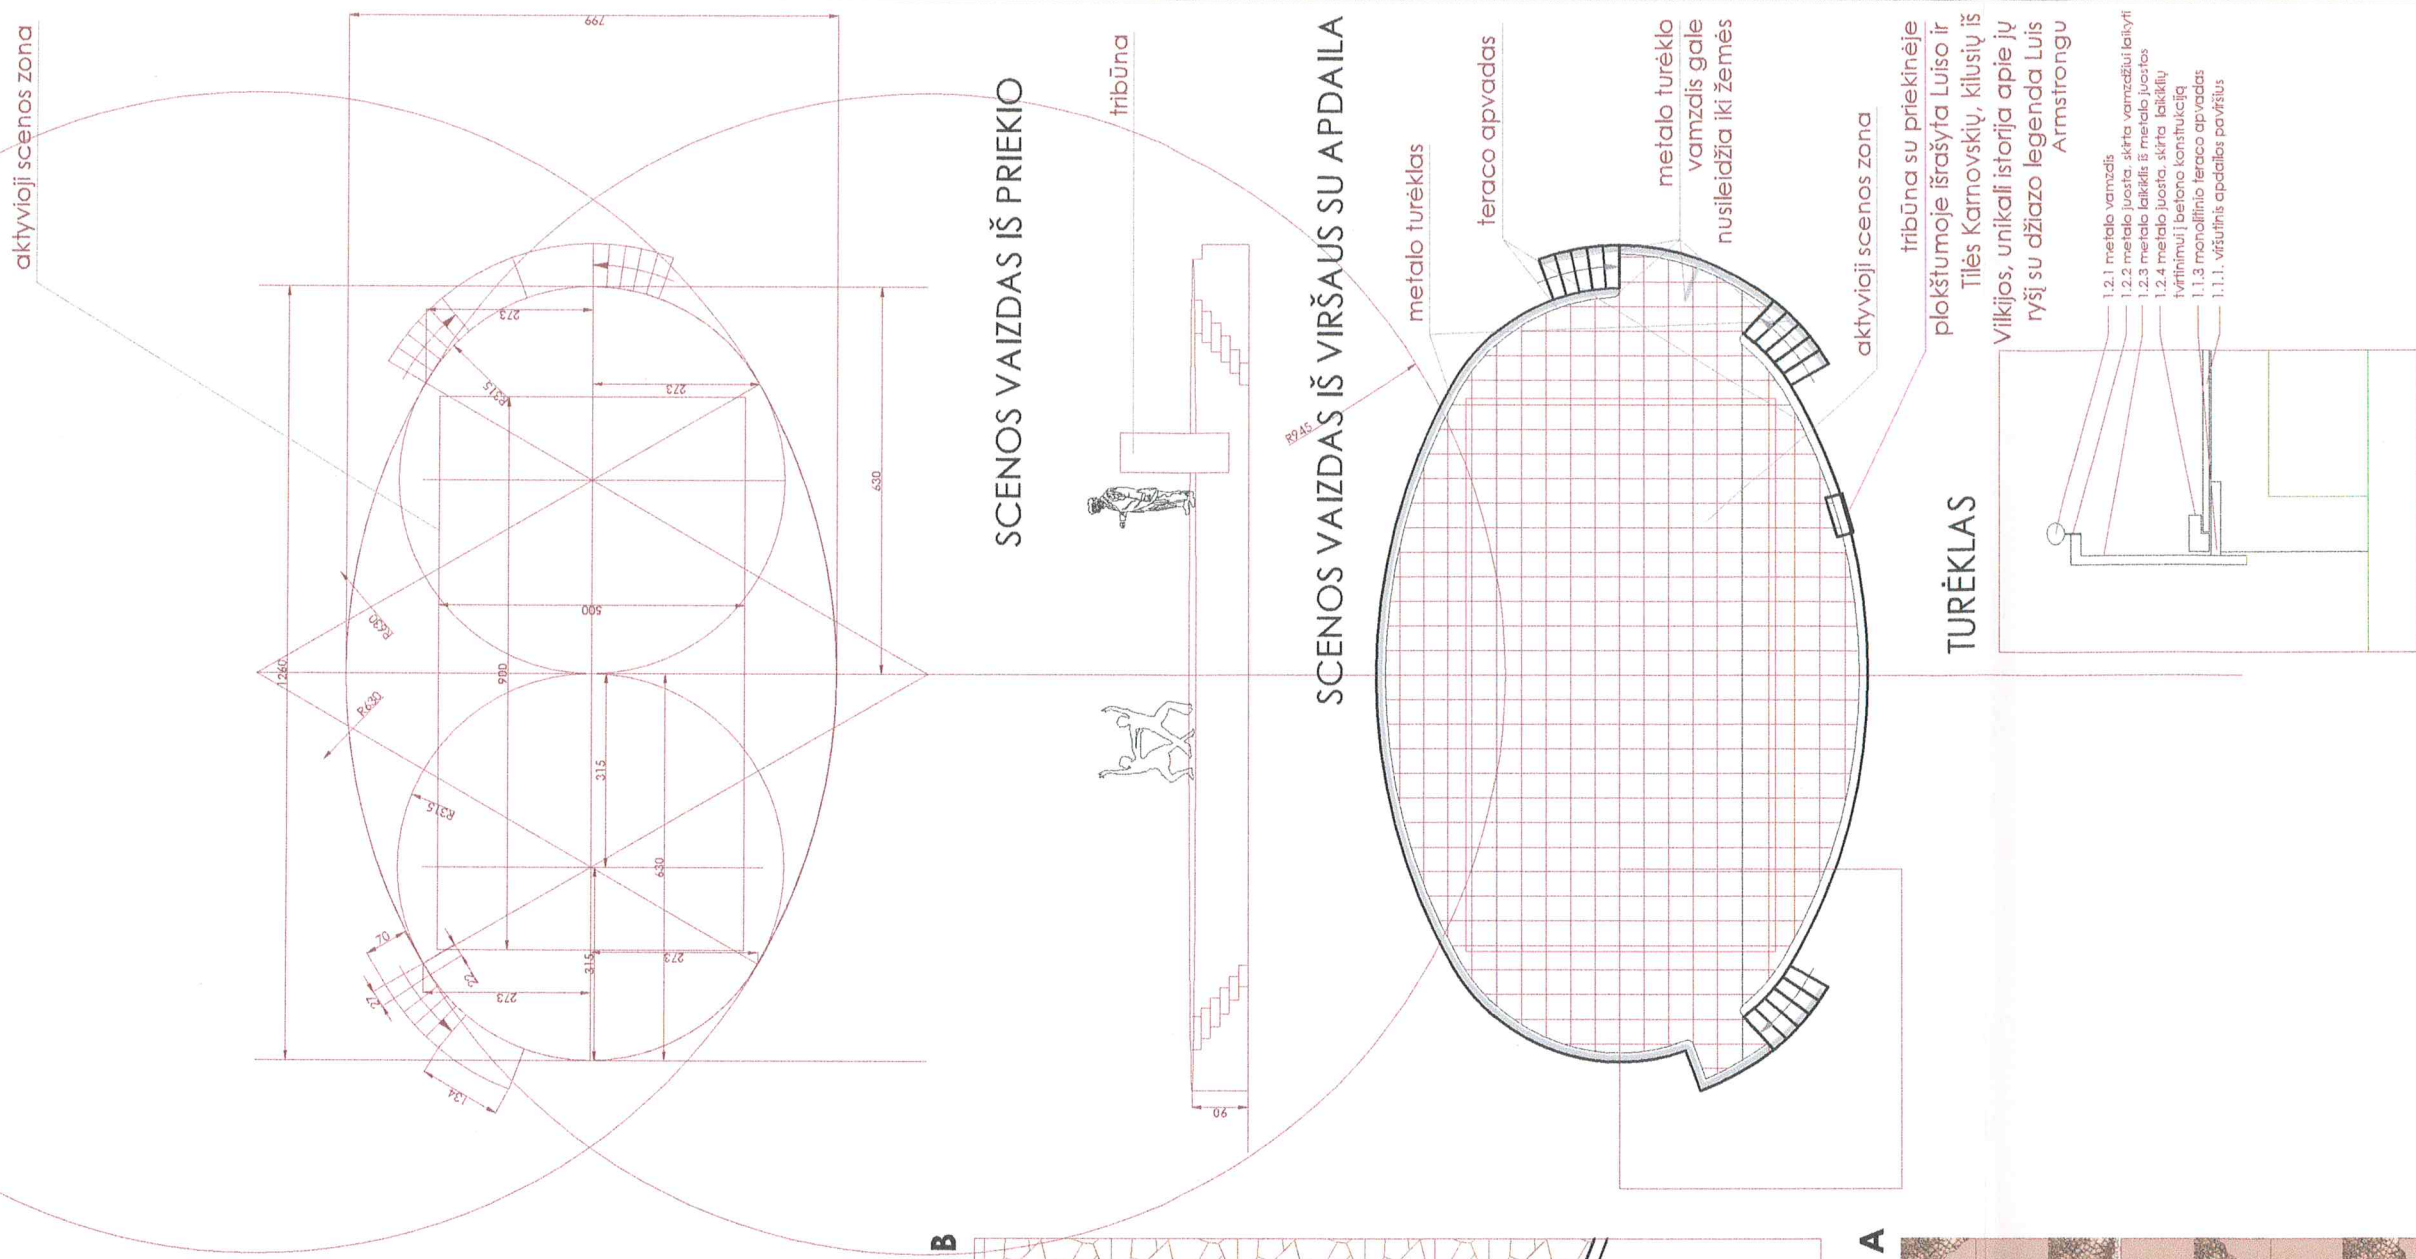

 Atstato nr.											uždaroji akcinė bendrovė	Kitos pasikirties inžinerinio 1-os grupės nesudėtingo statinio Kauno rajono sav., Vilkijs m., Vydūno g., skyje u. Nr. 440C-2060-1356 statybos techninis projektas									
A1890	PV, PDV	Violeta Beigienė		2017 08								Masinių renginių vieta su žiūrovinėmis vietomis				Laida	0				
												SCENA									
															Brėžinys	Lapas	023	C17-1-0567-02-TP-AS	1		
UŽSAKOVAS:																					
Kauno rajono savivaldybės administracijos Vilkijs seniūnija																					