



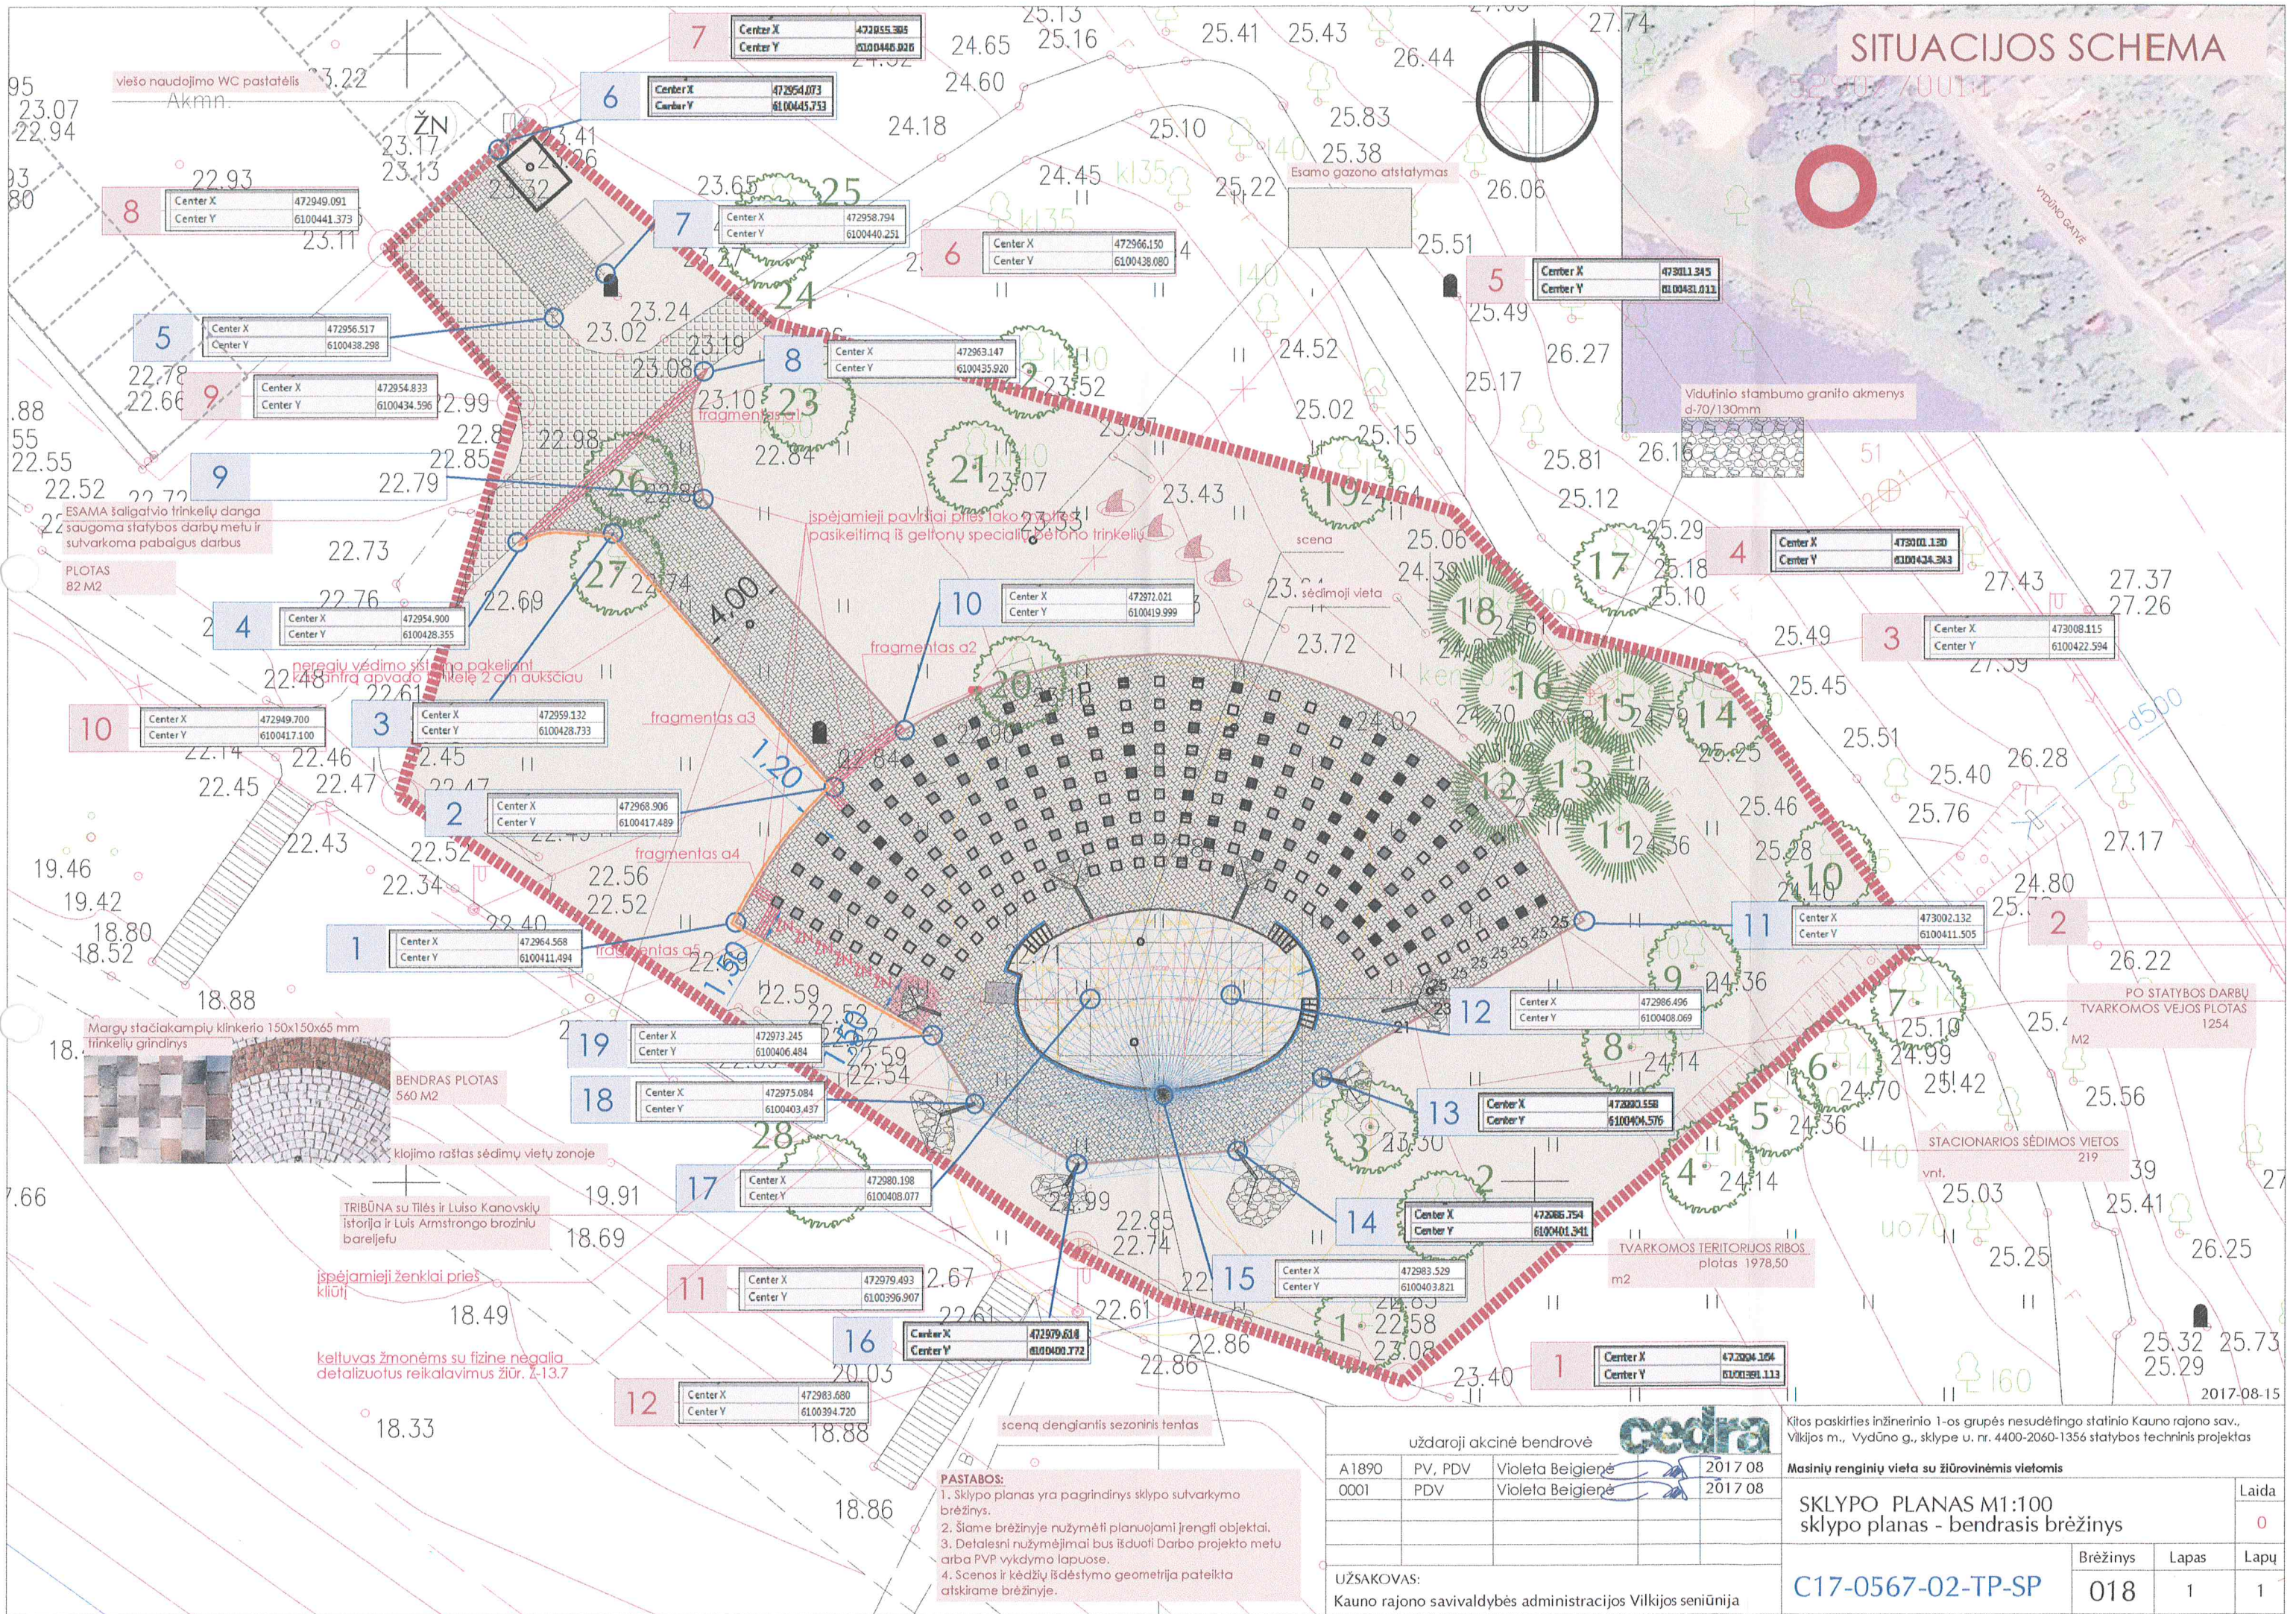

SITUACIJOS SCHEMA

5290770014

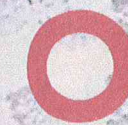

Vidutinio stambumo granito akmenys
d-70/130mm

PO STATYBOS DARBU
TVARKOMOS VEJOS PLOTAS
1254
M2

STACIONARIOS SĖDIMOS VIETOS
219
vnt.

TVARKOMOS TERITORIJOS RIBOS
plotas 1978,50
m2

- PASTABOS:**
1. Sklypo planas yra pagrindinis sklypo sulvarkymo brėžinys.
 2. Šiame brėžinyje pažymėti planuojami įrengti objektai.
 3. Detalesni užrašymai bus išduoti Darbo projekto metu arba PVP vykdymo lapuose.
 4. Scenos ir kėdžių išdėstymo geometrija pateikta atskirame brėžinyje.

uždaroji akcinė bendrovė cedra			
A1890	PV, PDV	Violeta Beigienė	2017 08
0001	PDV	Violeta Beigienė	2017 08
UŽSAKOVAS: Kauno rajono savivaldybės administracijos Vilkių seniūnija			

Kitos paskirties inžinerinio 1-os grupės nesudėtingo statinio Kauno rajono sav., Vilkių m., Vydūno g., sklype u. nr. 4400-2060-1356 statybos techninis projektas			
Masinių renginių vieta su žiūrovinėmis vietomis			
SKLYPO PLANAS M1:100 sklypo planas - bendrasis brėžinys			Laida 0
C17-0567-02-TP-SP			Brėžinys 018
			Lapas 1
			Lapų 1